

ΕΦΗΜΕΡΙΣ ΤΗΣ ΚΥΒΕΡΝΗΣΕΩΣ
ΤΗΣ ΕΛΛΗΝΙΚΗΣ ΔΗΜΟΚΡΑΤΙΑΣ

ΕΝ ΑΘΗΝΑΙΣ ΤΗι 31 ΙΟΥΛΙΟΥ 1981 | ΤΕΥΧΟΣ ΤΕΤΑΡΤΟΝ | ΑΡΙΘΜΟΣ ΦΥΛΛΟΥ 405

ΠΕΡΙΕΧΟΜΕΝΑ

ΑΠΑΛΛΟΤΡΙΩΣΕΙΣ

ΑΠΟΦΑΣΕΙΣ

Ἀριθ. 809 (1)

Περὶ κηρύξεως ἀναδασωτέας ἐκτάσεως 4.878 στρεμμάτων, στὴ θέση Καραμίχα τῆς Κοινότητος Ἁγίων Ἀναργύρων τοῦ Νομοῦ **Λακωνίας**.

Ο ΝΟΜΑΡΧΗΣ ΛΑΚΩΝΙΑΣ

Ἔχοντας ὑπόψη:

1. Τὶς περὶ διοικητικῆς ἀποκεντρώσεως διατάξεις.
2. Τὶς διατάξεις τοῦ Ν. 998/1979 «περὶ προστασίας τῶν δασῶν καὶ τῶν δασικῶν ἐν γένει ἐκτάσεων τῆς Χώρας» καὶ συγκεκριμένα:

α) Τοῦ ἄρθρου 41 παρ. 1.

β) Τοῦ ἄρθρου 38 παρ. 1.

3. Τὶς διαταγὲς τοῦ Ὑπουργείου Γεωργίας:

α) 160417/1180/8.7.80.

β) 182447/3049/24.9.80.

4. Τὴν 2362/22.5.1981 πρόταση τοῦ Δασαρχείου Σπάρτης περὶ κηρύξεως ἀναδασωτέας, τῆς ἀναφερομένης στὸ θέμα ἐκτάσεως, ἀποφασίζουμε:

Α. Κηρύσσουμε ἀναδασωτέα μὲ σκοπὸ τὴν ἀποκατάσταση τῆς δασικῆς βλαστήσεως τῶν εἰδῶν σχίνου, πουρναριοῦ, κουμαριᾶς καὶ ἀφάνας ποὺ ἐκχερσώθηκε παράνομα τὸ μῆνα Φεβρουάριο ἔτους 1981, τὴν δημόσια δασικὴ ἔκταση τῶν τεσσάρων στρεμμάτων καὶ ὀκτακοσίων ἑβδομήκοντα ὀκτὼ τετρ. μέτρων (4,878) στρεμμάτων κατηγορίας παρ. 1, ἄρθρου 3 Ν. 998/1979, ποὺ βρίσκεται στὴ θέση Καραμίχα τῆς Κοινότητας Ἁγίων Ἀναργύρων καὶ προσδιορίζεται ἀπὸ τὰ στοιχεῖα Α Β Γ Δ Ε Ζ Α, ὅπως φαίνονται στὸ συνημμένο διάγραμμα, τὸ ὁποῖο ἀποτελεῖ ἀναπόσπαστο μέρος τῆς ἀποφάσεως αὐτῆς καὶ ἔχει ὅρια:

Ἀνατολικά: Ἐλαιόκτημα Παναγ. Γ. Φλώρου.

Δυτικά: Δημόσιο δάσος ἀειφύλλων—πλατυφύλλων.

Βόρεια: Δημόσιο δάσος ἀειφύλλων-πλατυφύλλων.

Νότια: Δημόσιο δάσος ἀείφυλλων πλατυφύλλων καὶ ἐλαιόκτημα Παναγ. Γ. Φλώρου.

Β. Ὁρίζουμε ἡ ἀναδάσωση τῆς περιοχῆς νὰ γίνει μὲ φυσικὴ ἀναγέννηση γιὰ τὴν προστασία τῆς ὁποίας νὰ ἐκδοθεῖ Δασικὴ Ἀστυνομικὴ Διάταξη βοσκῆς κλπ. ἀπὸ τὸ Δασαρχεῖο Σπάρτης.

Ἡ ἀπόφαση αὐτὴ νὰ δημοσιευθεῖ στὴν Ἐφημερίδα τῆς Κυβερνήσεως.

Σπάρτη, 22 Μαΐου 1981

Ο Νομάρχης

ΚΩΣΤΑΣ ΒΑΣΙΛΕΙΟΥ

ΑΠΟΣΠΑΣΜΑ ΧΑΡΤΟΥ
ΓΚΟΡΙΤΣΑ – ΓΥΘΕΙΟ
ΚΛΙΜΑΚΑ 1:50.000
(Γ.Υ.Σ. 1977)
Ἀνήκει στήν Ἀπόφαση Νομάρχη Λακωνίας ἀριθ. 809/22-5-81

Βρονταμα

ΘΕΩΡΗΘΗΚΕ
Σπάρτη 22-5-81 1981

ΓΡΗΓΟΡΗΣ Ι. ΠΑΠΑΓΙΑΝΝΟΥ
Δασολόγος μέ 4ο Β.

ΘΕΩΡΕΙΤΑΙ
Σπάρτη 22-5-1981
Ο ΝΟΜΑΡΧΗΣ

ΚΩΝ. ΒΑΣΙΛΕΙΟΥ

ΑΚΡΙΒΕΣ ΑΝΤΙΓΡΑΦΟ
Αθαν. Θ. Παπαζαφειρόπουλος
Τεχν. Δασοπονίας μέ 4ο βαθμό

137
50
Z
A
63
220
Σ
B
Γ
36
324
47
120
35
216
E
D
32
355

ΥΠΟΜΝΗΜΑ
ΚΛΙΜΑΚΑ 1:2000
Ε = 4,878 στρ.
ΑΒΓΔΕΖΑ κατασκηνωτ. ἔκταση
Ἀπ. Α → Δ 586 Ρέμα Κασκαρια 2
Ἀποστ. Α → " " 6.2
Ἀπ. Α → Δ 405 Τσαφλιάνικα 111 Β
Ἀποστ. → " " " 4760

Σπάρτη 8-4-1981
Ο Συντάξας

Ἀθανάσιος Γ. Κερχ...

ΠΟΛΕΟΔΟΜΙΑ

ΑΠΟΦΑΣΕΙΣ

Ἀριθ. 3834/381 (2)

Περὶ ἀναγνωρίσεως τῆς ἰδιωτικῆς παρόδου Β. Κοροπούλη, ὅτι ὑπάρχει πρὶν ἀπὸ τὸ ἔτος 1923, στὸ Δῆμο Μάνδρας, Ν. Ἀττικῆς, Διαμέρισμα Δυτικῆς Ἀττικῆς.

Ο ΝΟΜΑΡΧΗΣ ΑΤΤΙΚΗΣ
ΔΙΑΜΕΡΙΣΜΑ ΔΥΤΙΚΗΣ ΑΤΤΙΚΗΣ

Σύμφωνα μέ:

1. Τὶς διατάξεις:

α) Τῆς παρ. 4 τοῦ ἄρθρου 20 τοῦ ἀπὸ 17.7.1923 Ν. Δ/τος «περὶ σχεδίων πόλεων, κωμῶν καὶ συνοικισμῶν τοῦ Κράτους καὶ ἀνεγέρσεως αὐτῶν».

β) Τοῦ Ν. 3200/55 «περὶ Διοικητικῆς Ἀποκεντρώσεως», ὅπως ἔχει συμπληρωθεῖ καὶ τροποποιηθεῖ μεταγενέστερα μὲ τὸ 532/70 Ν.Δ.

γ) Τοῦ 712/70 Β.Δ. «περὶ καθορισμοῦ τῶν διατηρουμένων ὑπὲρ τοῦ Ὑπουργοῦ Δημοσίων Ἔργων ἁρμοδιοτήτων», ποὺ ἐκδόθηκε σ' ἐκτέλεση τοῦ 532/70 Ν.Δ., ὅπως αὐτὰ τροποποιήθηκαν καὶ συμπληρώθηκαν μὲ τὰ 677/71 καὶ 198/72 Β. Δ/τα.

2. Τὴν ἀπὸ 15.10.1980 αἴτηση τοῦ Λεωνίδα Κριεκούκη, μὲ τὴν ὁποία ζητᾶ τὴν ἔκδοση ἀποφάσεως γιὰ τὴν πάροδο Β. Κοροπούλη, ποὺ ἔχει σχηματισθεῖ πρὶν ἀπὸ τὸ ἔτος 1923.

3. Τοὺς ἀκόλουθους τίτλους ἰδιοκτησίας, στοὺς ὁποίους ἀναφέρεται ἡ ὑπόψη πάροδος:

α) Τὸ ὑπ' ἀριθ. 15236/1967 συμβόλαιο Συμ/φου Μελετίου Ἀδάμ.

β) Τὸ ὑπ' ἀριθ. 38251/1960 συμβόλαιο Συμ/φου Ἀθαν. Π. Ἀδάμ.

γ) Τὸ ὑπ' ἀριθ. 32021/1955 συμβόλαιο Συμ/φου Ἀθαν. Π. Ἀδάμ.

δ) Τὸ ὑπ' ἀριθ. 25347/1942 συμβόλαιο Συμ/φου Ἀθαν. Π. Ἀδάμ.

ε) Τὸ ὑπ' ἀριθ. 6511/1923 συμβόλαιο Συμ/φου Ἀθαν. Π. Ἀδάμ.

ζ) Τὸ ὑπ' ἀριθ. 5804/1922 συμβόλαιο Συμ/φου Ἀθαν. Π. Ἀδάμ.

η) Τὸ ὑπ' ἀριθ. 403/1968 συμβόλαιο Συμ/φου Ἐλευσίνος Κων/νου Τσαλαχτσούλη.

θ) Τὸ ὑπ' ἀριθ. 22162/1939 συμβόλαιο τοῦ Συμ/φου Ἀθ. Ἀδάμ.

ι) Τὸ ὑπ' ἀριθ. 1995/1937 συμβόλαιο Συμ/φου Ἐλευσίνος Γ. Γκιζελῆ.

ια) Τὸ ὑπ' ἀριθ. 9046/1925 συμβόλαιο Συμ/φου Ἐλευσίνας Ἀθ. Ἀδάμ.

4. Τὸ 11.12.80 φωτ/φο τοῦ σχεδίου τοῦ Δήμου, ὅτι ἡ πάροδος αὐτὴ προϋπῆρχε τοῦ ἔτους 1923.

5. Τὸ ἀπὸ 15.10.1980 τοπογραφικὸ διάγραμμα.

6. Τὴν 3834 πράξη τοῦ Νομαρχιακοῦ Συμβουλίου Δημοσίων Ἔργων Νομαρχίας Ἀττικῆς, Διαμ. Δυτικῆς Ἀττικῆς, ἀποφασίζουμε:


Ἀναγνωρίζουμε ὅτι ἡ πάροδος Β. Κοροπούλη, ποὺ ἔχει σχηματισθεῖ μὲ ἰδιωτικὴ πρωτοβουλία, προϋπῆρχε τοῦ ἀπὸ 17.7.1923 Ν. Δ/τος, μετὰ τὴν ἰσχὺ τοῦ ὁποίου δὲν ἔγινε καμιὰ αὔξηση τοῦ ἀρχικοῦ κοινόχρηστου χώρου.

Ἡ ἀνωτέρω πάροδος βρίσκεται μέσα στὸ ἐγκεκριμένο σχέδιο τοῦ Δήμου Μάνδρας καὶ περικλείεται ἀπὸ τὶς ὁδοὺς Κοροπούλη - Αἰσχύλου - Παπαγιάννη, ὅπως φαίνεται στὸ ἀπὸ 15.10.80 τοπογραφικὸ διάγραμμα τοῦ ὑπ/κοῦ Θ. Λουκόπουλου, τὸ ὁποῖο ἔχει θεωρηθεῖ ἀπὸ τὸ Δ/ντὴ Τεχνικῶν Ὑπηρεσιῶν τῆς Νομαρχίας μας.

Ἡ ἀπόφαση αὐτὴ νὰ δημοσιευθεῖ στὴν Ἐφημερίδα τῆς Κυβερνήσεως.

Αἰγάλεω, 15 Ἀπριλίου 1981

Ὁ Νομάρχης
Κ. ΔΑΒΑΚΗΣ

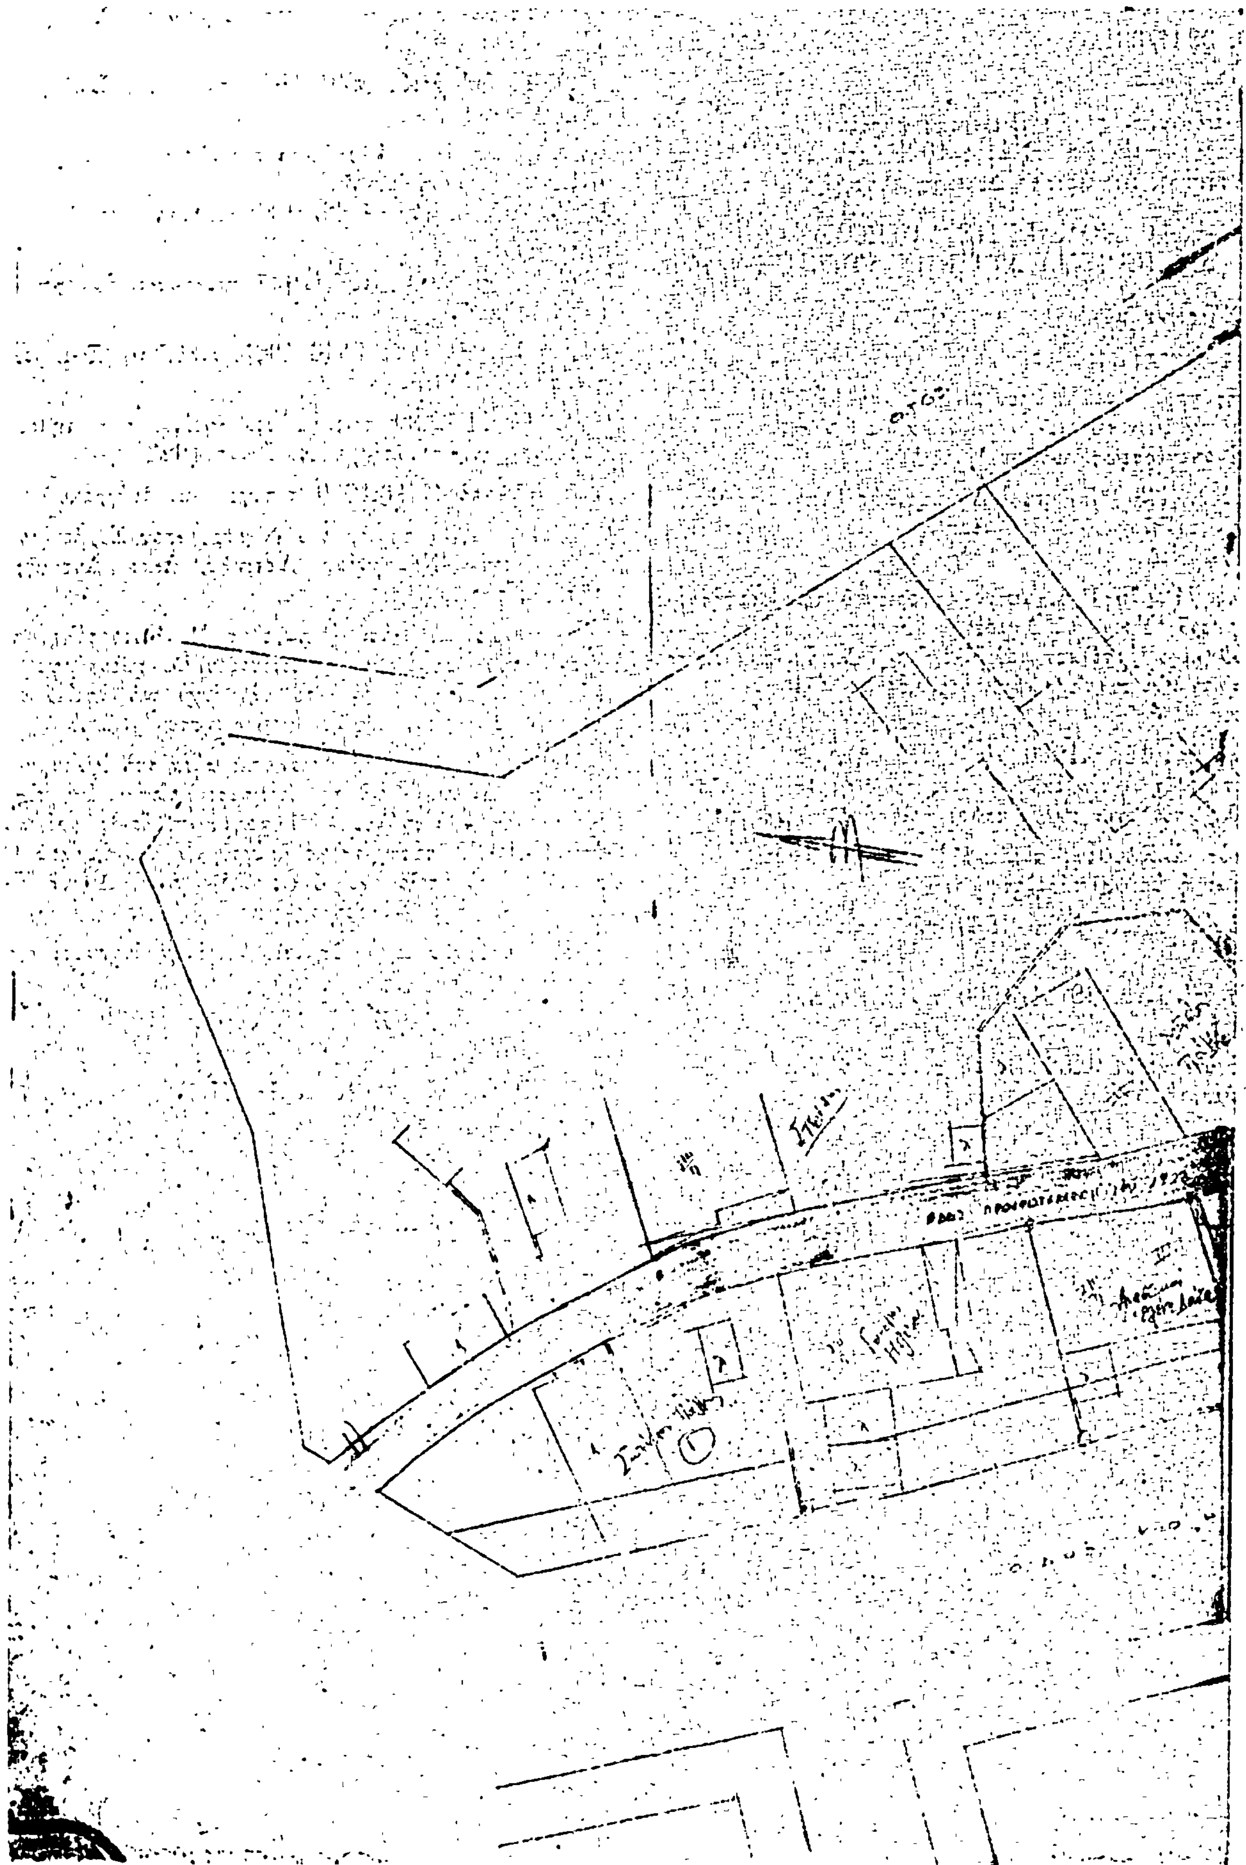

Ο.Τ 62

Ο.Τ 158

Ο.Τ 56

(ρέμα)

Αριθ. 1965 (3)

Περὶ ἐγκρίσεως τῆς προτεινομένης τροποποιήσεως τοῦ ρυμοτομικοῦ σχεδίου πόλεως Λεβαδείας Ν. Βοιωτίας στὴν Πινακίδα 11.

Ο ΝΟΜΑΡΧΗΣ ΒΟΙΩΤΙΑΣ

Ἔχοντας ὑπόψη:

1. Τὶς διατάξεις τοῦ Α.Ν. 314/1968 «περὶ παροχῆς εἰς τὸν Ὑπουργὸν Βορείου Ἑλλάδος καὶ εἰς τοὺς Νομάρχας ἁρμοδιοτήτων ἐπὶ θεμάτων ἐγκρίσεως ἐπεκτάσεως ἢ τροποποιήσεως σχεδίων πόλεων καὶ κωμῶν» ὅπως αὐτὲς τροποποιήθηκαν καὶ συμπληρώθηκαν μὲ τὸ Ν.Δ. 1018/1971 (ΦΕΚ 220 Α/1971).

2. Τὸν Ν. 1032/80 (ΦΕΚ 57 Α/80) «περὶ συστάσεως Υ. ΧΟΠ».

3. Τὶς διατάξεις τοῦ ἀπὸ 17.7.1923 Ν.Δ. «περὶ σχεδίων πόλεων» ὅπως μεταγενέστερα τροποποιήθηκαν καὶ συμπληρώθηκαν.

4. Τὶς διατάξεις τοῦ ἄρθρου 21 τοῦ Ν.Δ. τῆς 3.4.1929 «περὶ ΓΟΚ» (ΦΕΚ 115 Α/22.4.1929) ποὺ διατηρήθηκαν μὲ τὸ ἄρθρο 128 τοῦ Ν.Δ. 8/73 «περὶ ΓΟΚ».

5. Τὶς μὲ ἀριθμοὺς Ε.123/15/4.1.1961, Ε.4546/551/28.3.75, Γ.30237/4966/8.10.79 Ἐγκυκλίους τῆς Ὑπηρεσίας Οἰκισμοῦ τοῦ Υ.Δ.Ε.

Βλέποντας καί:

1. Τὸ Β.Δ. 18.2.1954 (ΦΕΚ 35 Α/3.3.1954) καὶ Β.Δ. ὅρων Δομ. 17.6.54 (ΦΕΚ 147 Α/6.7.54) «περὶ ἐγκρίσεως τοῦ ρυμοτομικοῦ σχεδίου πόλεως Λεβαδείας».

2. Τὴν 3995/80 ἀπόφαση τοῦ Συμβουλίου Ἐπικρατείας μὲ τὴν ὁποία γίνεται ἄρση τῆς ἀπαλλοτριώσεως χώρου πρασίνου στὴν πινακίδα 11.

3. Τὴν 1301/26.5.81 εἰσήγηση τοῦ Προϊσταμένου Τ.Π. καὶ Π.Ε. πρὸς τὸ Νομαρχιακὸ Συμβούλιο Δημ. Ἔργων Ν. Βοιωτίας.

4. Τὴ σύμφωνη καὶ ὁμόφωνη γνωμοδότηση τοῦ Νομαρχιακοῦ Συμβουλίου Δημ. Ἔργων τῆς Νομαρχίας Βοιωτίας πρὸς τὴν εἰσήγηση τοῦ Προϊσταμένου τοῦ Τ.Π. καὶ Π.Ε. ποὺ διατυπώθηκε στὸ Πρακτικὸ 17 (πράξη 1) τῆς 28.5.81 ποὺ ἐνέκρινε τὴν τροποποίηση στὸν ἐν λόγω χῶρο ἤτοι τὴ μετατροπὴ χώρου πρασίνου σὲ οἰκοδομικὸ τετράγωνο καὶ τὴν ἀποστολὴ τοῦ θέματος στὸ Δῆμο γιὰ τὴν τήρηση τῆς νόμιμης διαδικασίας.

5. Παρελθούσης ἀπράκτου προθεσμίας, τὸ θέμα τίθεται στὸ Νομαρχιακὸ Συμβούλιο Δ.Ε. μὲ τὴν 1892/1.7.1981 εἰσήγηση τοῦ ΠΥΠ καὶ ΠΕ.

6. Τὴ σύμφωνη καὶ ὁμόφωνη γνωμοδότηση τοῦ Ν.Σ.Δ.Ε. τῆς Ν. Βοιωτίας πρὸς τὴν ἀνωτέρω εἰσήγηση ποὺ διατυπώθηκε στὸ πρακτικὸ 20 (πράξη 2) τῆς 2.7.1981 ποὺ ἐνέκρινε τὴν τροποποίηση τοῦ ρυμοτομικοῦ σχεδίου πόλεως Λεβαδείας στὴν πινακίδα 11 ὅπως φαίνεται στὸ συνοδεῦον τὴν 1301/26.5.81 εἰσήγηση τοῦ ΠΥΠ καὶ ΠΕ ἡ ὁποία ὅρισε τὸ μέγεθος τοῦ νέου οἰκοδ. τετραγώνου καθὼς καὶ τὴν διαμόρφωση τοῦ ὅλου χώρου μὲ σκοπὸ τὴν καλύτερη καὶ κυκλοφοριακὴ ρύθμιση τῆς περιοχῆς, ἀποφασίζουμε:

Ἐγκρίνουμε τὴν τροποποίηση τοῦ ρυμοτομικοῦ σχεδίου πόλεως Λιβαδειᾶς στὴν πινακίδα 11, ὅπως φαίνεται στὸ συνημμένο Τοπ. Διάγραμμα ὑπὸ κλίμακα 1/500 ποὺ συνοδεύει τὴν 1301/26.5.81 εἰσήγηση τοῦ ΠΥΠ καὶ ΠΕ γιὰ τοὺς λόγους ποὺ προαναφέρονται.

Ἡ ἀπόφαση αὐτὴ μαζὶ μὲ τὸ διάγραμμα ποὺ τὴ συνοδεύει νὰ δημοσιευθεῖ στὴν Ἐφημερίδα τῆς Κυβερνήσεως.

Λεβάδεια, 8 Ἰουλίου 1981

Ὁ Νομάρχης
Γ. ΓΙΑΝΝΟΠΟΥΛΟΣ

ΑΝΑΚΟΙΝΩΣΕΙΣ

(4)

Περὶ εἰδοποιήσεως τῆς γενομένης παρακαταθέσεως ἀποζημιώσεως λόγῳ ἀπαλλοτριώσεως ρυμοτομίας τμημάτων οἰκοπέδων εἰς Χανιὰ Κρήτης.

Διὰ τῆς ὑπ' ἀριθ. 6/1978 πράξεως ἀναλογισμοῦ καὶ προσκυρώσεως τῆς Δ/νσεως Τ.Υ. Νομοῦ Χανίων, συνταχθείσης ὑπὸ τοῦ μηχανικοῦ Στυλιανοῦ Καστάνη, κυρωθεῖσα διὰ τῆς ὑπ' ἀριθ. 10782/78 ἀποφάσεως τοῦ Νομάρχου Χανίων, ἀφ' ἑνὸς ἐρυμοτομήθησαν τμήματα ἀκινήτων ἐμφαινόμενα εἰς τὸ συνοδεῦον τὴν ἀνωτέρω πρᾶξιν τοπογραφικὸν διάγραμμα συνταγὲν ὑπὸ τοῦ ὡς ἄνω μηχανικοῦ, ἀφ' ἑτέρου ἡ ἰδιοκτησία (1) τοῦ ἄνω σχεδιαγράμματος φερομένη ἐπ' ὀνόματι Ἀνδρέου Κουτσουράκη περιελθοῦσα δυνάμει τοῦ ὑπ' ἀριθ. 9639/3.6.1961 συμβολαίου τοῦ συμβολαιογράφου Κολυμβαρίου Βαρθολομαίου Παπαδοκωνσταντάκη, νομίμως μεταγραφεῖσα ὑπ' αὔξ. ἀριθ. 73791 εἰς τὴν Ἀρετὴν Ἀνδρέου Κουτσουράκη καὶ Ἐλευθερία Ἀνδρέα Κουτσουράκη κατὰ τὸ ἥμισυ ἐξ ἀδιαιρέτου, ὠφείλει εἰς τὴν ἰδιοκτησίαν (2) φερομένη ἐπ' ὀνόματι Κονταράκη Παναγ. διὰ 0.28 τ.μ. καὶ 0.11 τ.μ. δρχ. 1.820 καὶ 715 ἀντιστοίχως, εἰς τὴν ἰδιοκτησίαν (15) φερομένην ἐπ' ὀνόματι Καριοφύλλη Μαρία διὰ 6.09 τ.μ. δρχ. 39.585, εἰς τὴν ἰδιοκτησίαν (14) φερομένην ἐπ' ὀνόματι Χουδαλάκη Εὔας διὰ 9,20 τ.μ. δρχ. 59.800 καὶ εἰς τὴν ἰδιοκτησίαν (16) φερομένην ἐπ' ὀνόματι Σφακιανάκη Αἰκατερίνη διὰ 2.88 τ.μ. δρχ. 18.720 ὡς καθωρίσθη διὰ τῆς ὑπ' ἀριθ. 41/1980 ἀποφάσεως τοῦ Μονομελοῦς Πρωτοδικείου Χανίων ἡ προσωρινὴ τιμὴ μονάδος τῶν ρυμοτομουμένων καὶ προσκυρουμένων ἀκινήτων.

Διὰ τὴν συντέλεσιν τῆς ὡς ἄνω ἀπαλλοτριώσεως ρυμοτομίας καὶ προσκυρώσεως κατετέθη ὑπὸ τῶν Ἀρετῆς καὶ Ἐλευθερίας Ἀνδρέου Κουτσουράκη, κατοίκων Χανίων, ὡς προκύπτει ἐκ τοῦ ὑπ' ἀριθ. 18730/3.6.81 γραμματίου συστάσεως παρακαταθήκης εἰς τὸ Ταμεῖο Παρακαταθηκῶν καὶ Δανείων, Γραφεῖο Χανίων δύσει τῆς προδικαλησθείσης ἀποφάσεως τοῦ Μονομελοῦς Πρωτοδικείου Χανίων τὸ ποσὸν τῶν 120.640 δρχ. διὰ λογαριασμὸν τῶν Κονταράκη Παναγ., Καριοφύλλη Μαρίας, Χουδαλάκη Εὔας καὶ Σφακιανάκη Αἰκατερίνης κατὰ τὸ ἀναλογοῦν εἰς αὐτοὺς ποσὸν ὡς δικαιούχων τοῦ ἄνω ποσοῦ.

Ἐξεδόθη τὸ ὑπ' ἀριθ. 27010 τριπλότυπον Α' Ταμείου Χανίων περὶ καταβολῆς τελῶν δημοσιεύσεως.

Χανιά, 6 Ἰουλίου 1981

Ὁ πληρεξούσιος Δικηγόρος

ΣΤΕΛΙΟΣ ΛΕΩΝ. ΠΑΠΑΔΑΚΗΣ

(Ἀριθ. τριπλ. Δημ. Ταμ. Χανίων 27010/6.7.81)